
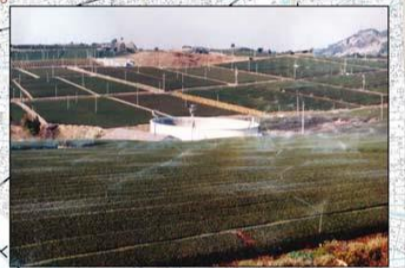


水質調査 調査地点 位置図

この地図の作成に当たっては、国土院の委託を受けて、国土地院の2万5千分の1地図を使用しました。
(承認番号 第185号、第186号、第187号)

県営畑地帯総合整備事業 牧之原地区計画一般平面図

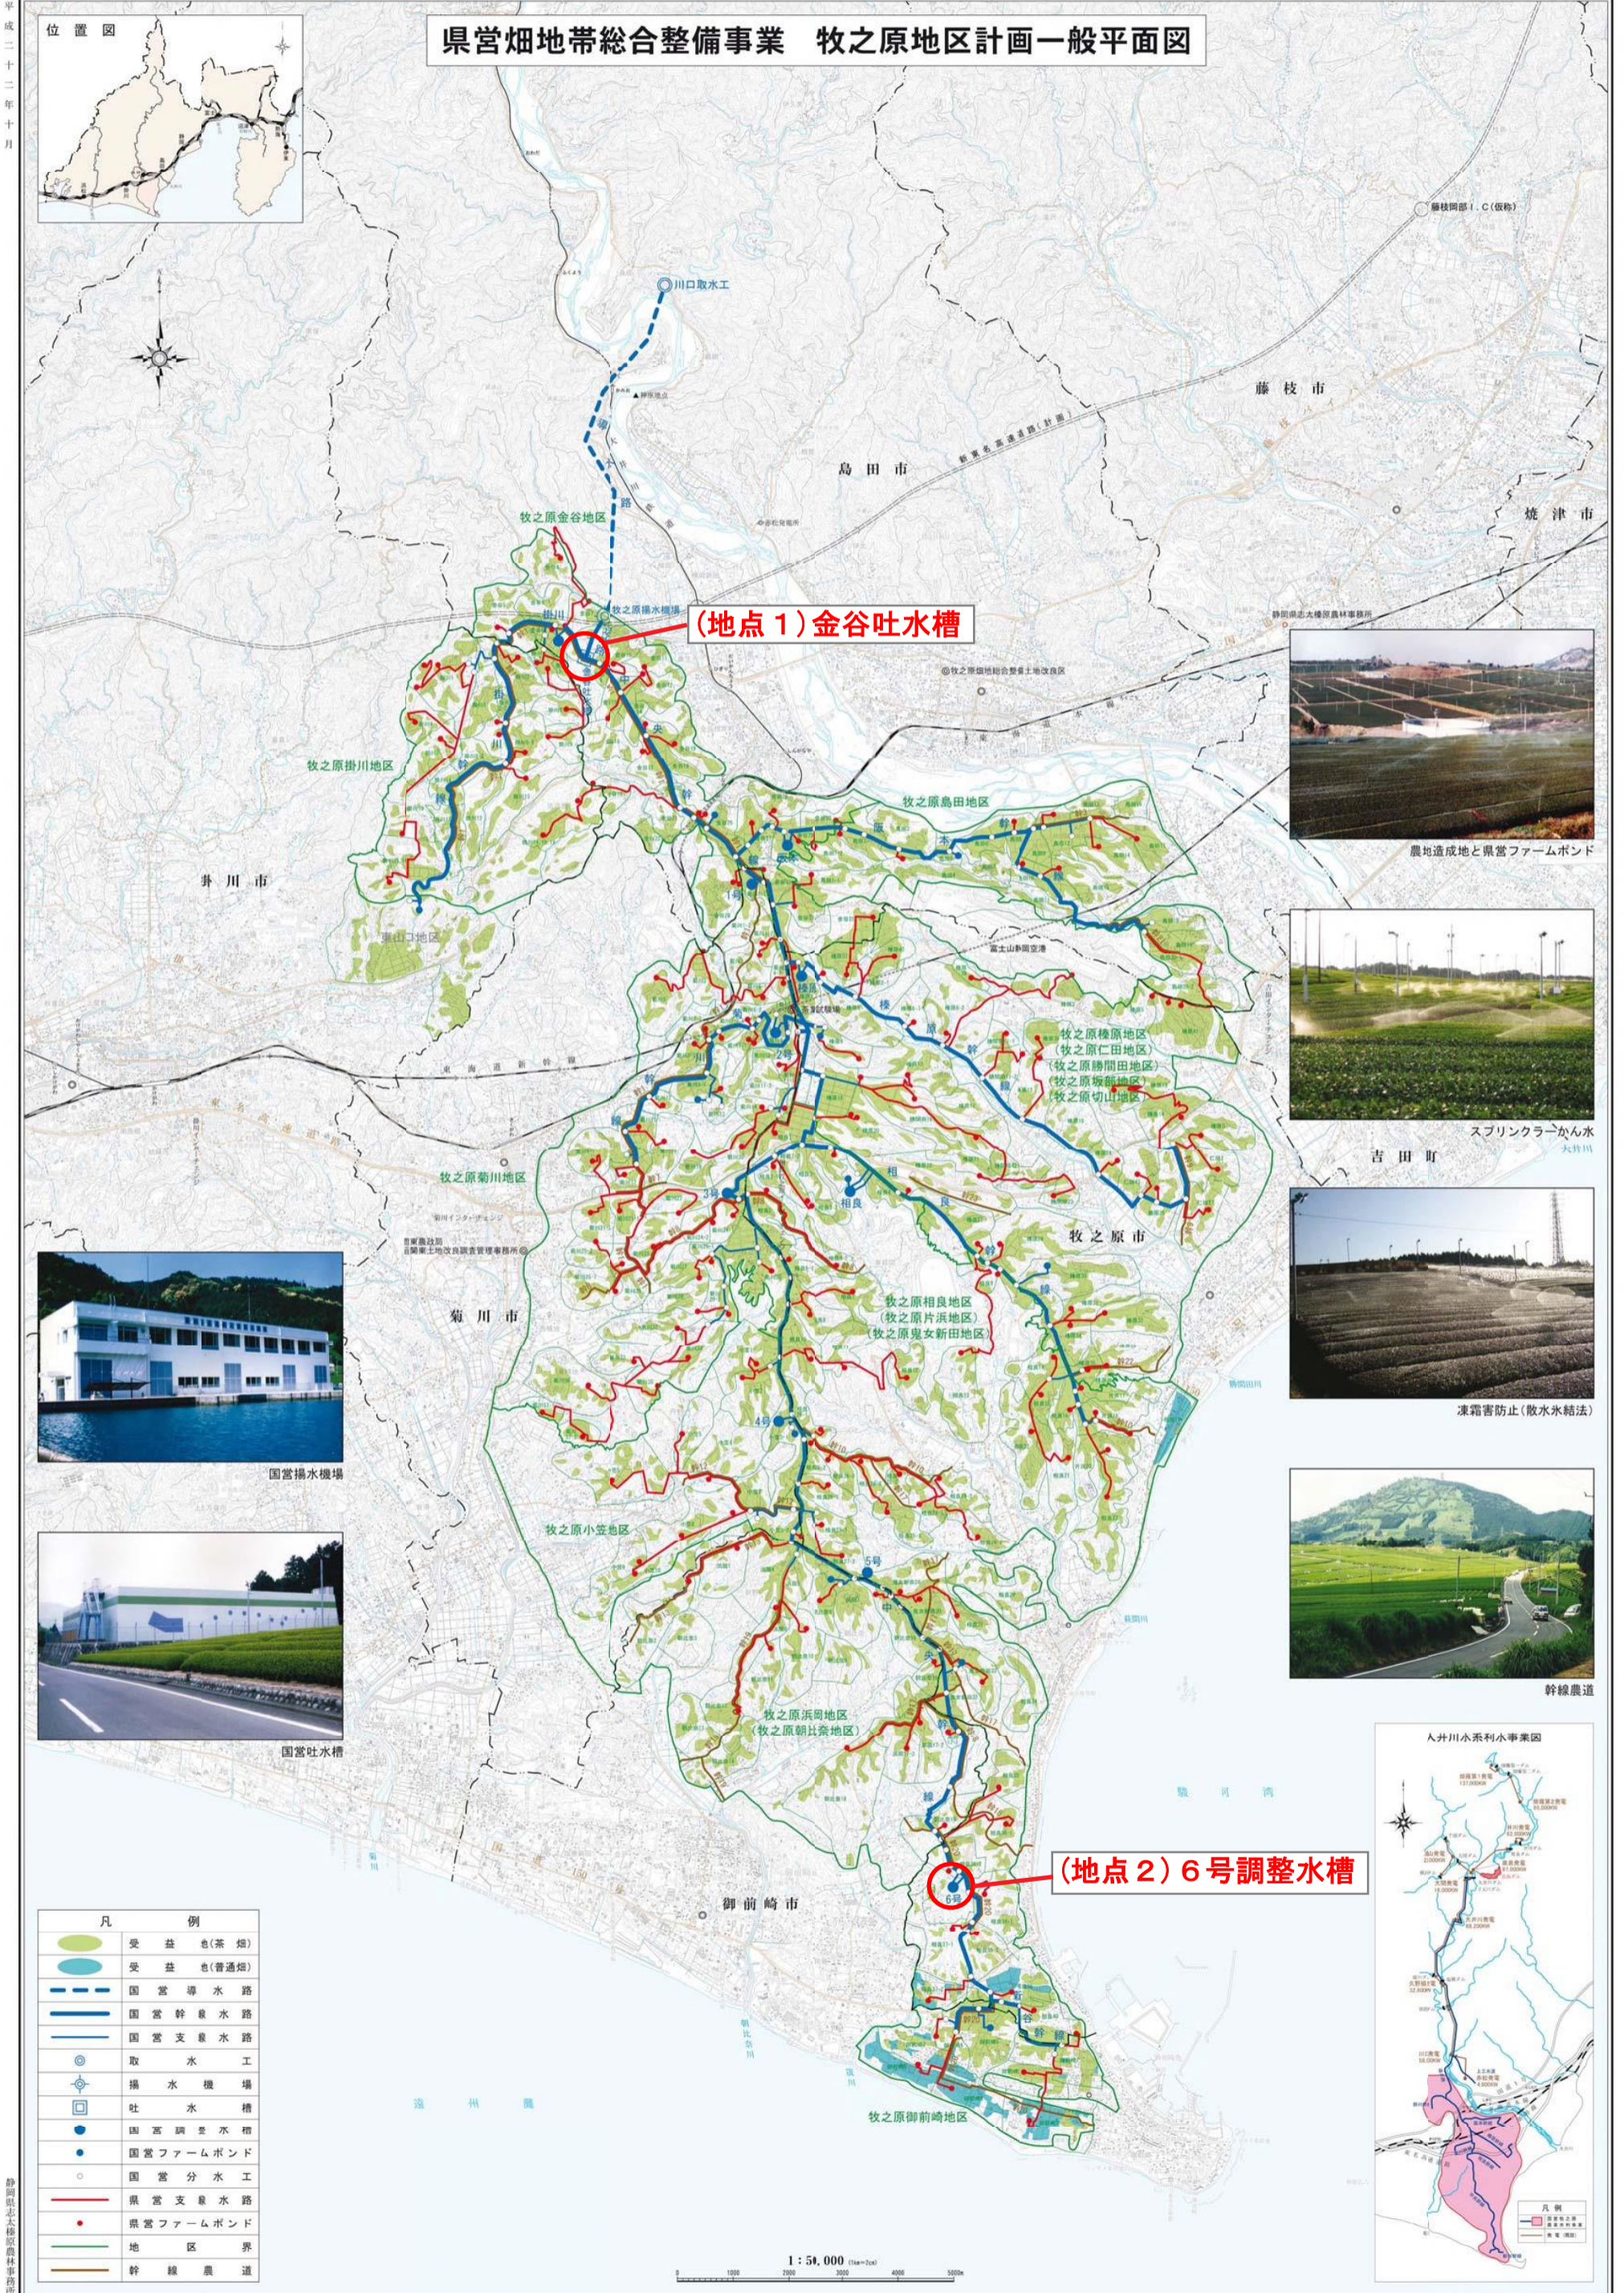

凡	例
緑色の塗りつぶし	受益地(茶畑)
青色の塗りつぶし	受益地(普通畑)
赤い実線	国営導水路
赤い点線	国営幹線水路
赤い細線	国営支線水路
水車アイコン	取水工
ポンプアイコン	揚水機場
吐水タンクアイコン	吐水槽
調整タンクアイコン	国営調整水槽
ファームポンドアイコン	国営ファームポンド
分水アイコン	国営分水工
赤い実線	県営支線水路
赤い点線	県営ファームポンド
緑色の線	地区界
茶色の線	幹線農道



1 : 50,000 (1cm=500m)