ＦＰ周辺及び末端配管図

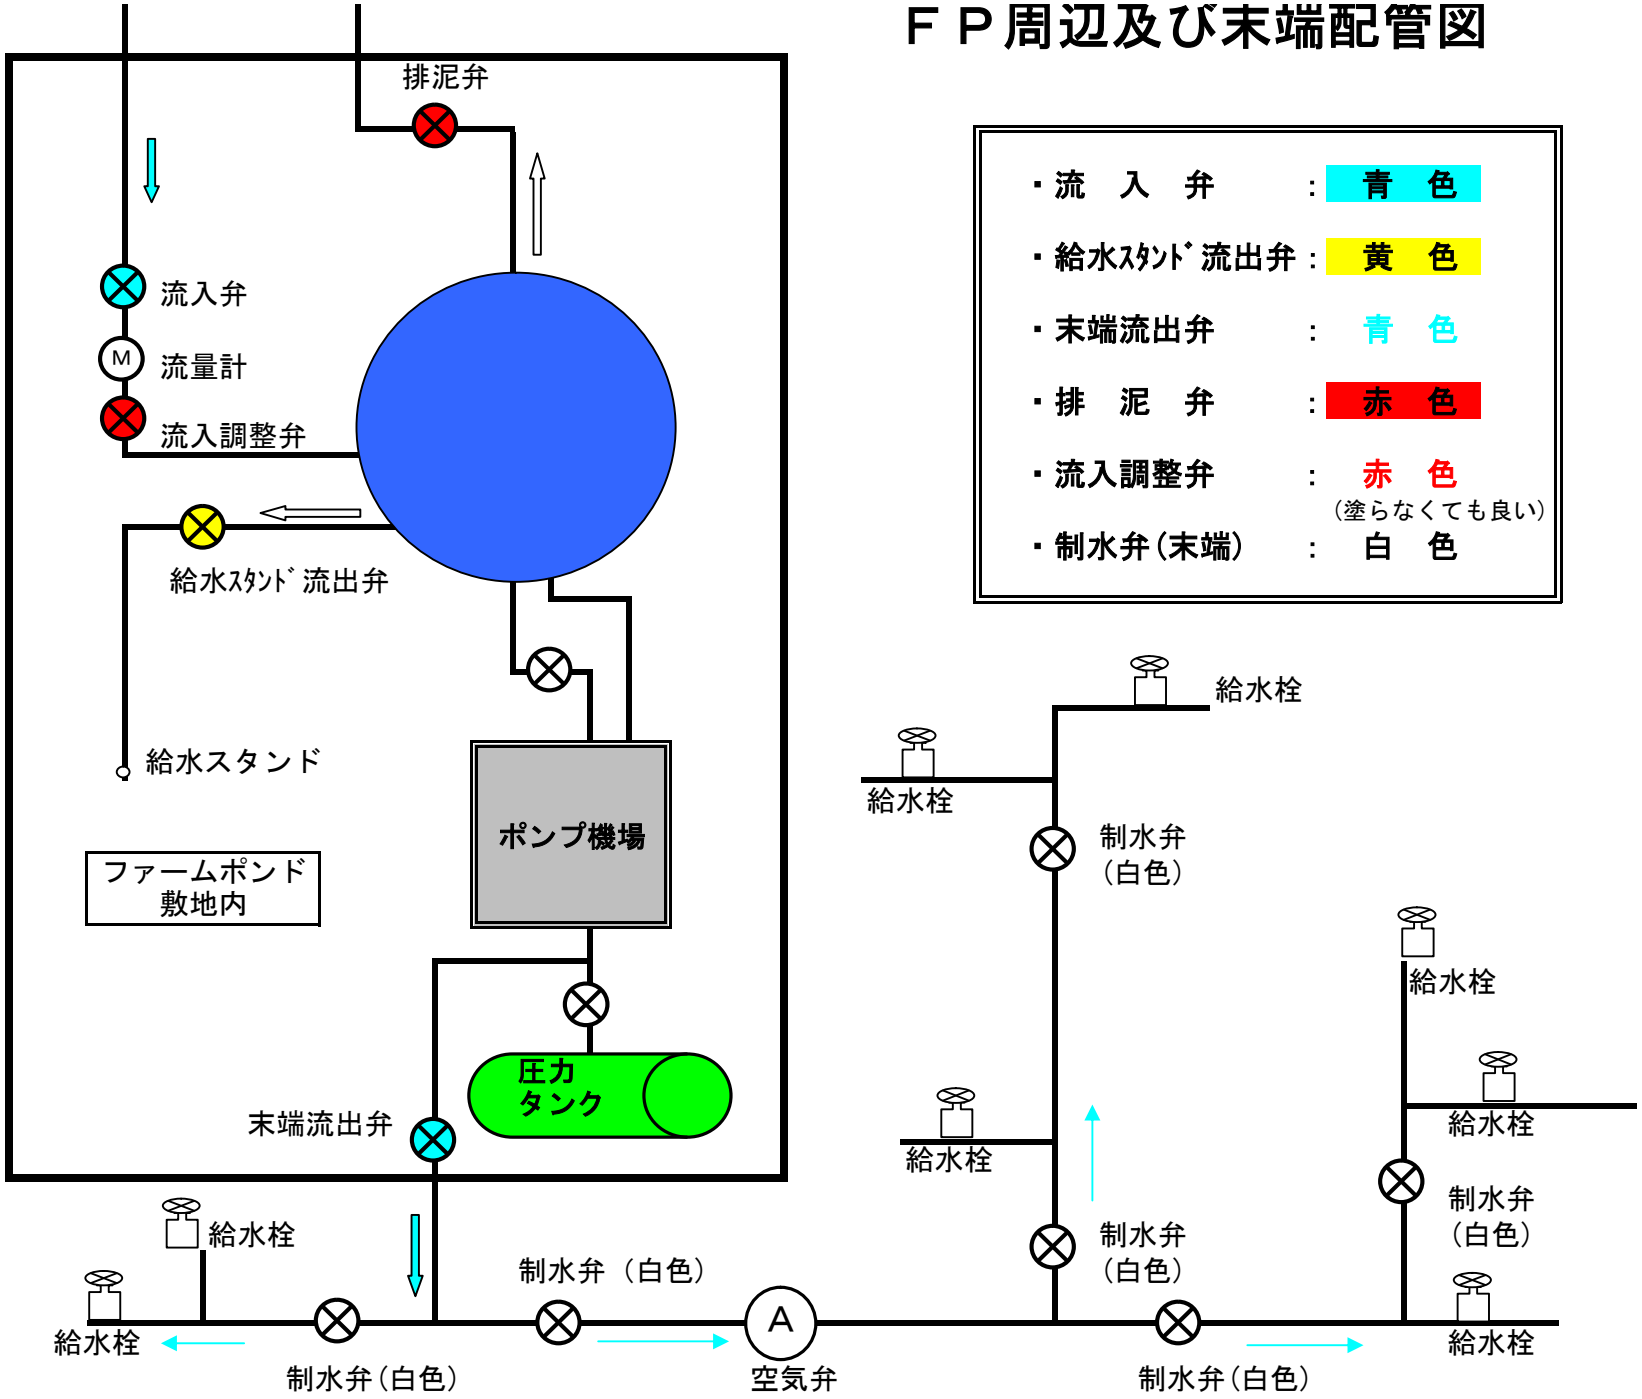

・流　入　弁	：	青　色
・給水ｽﾀﾝﾄﾞ流出弁	：	黄　色
・末端流出弁	：	青　色
・排　泥　弁	：	赤　色
・流入調整弁	：	赤　色（塗らなくても良い）
・制水弁（末端）	：	白　色