


# 県営畑地帯総合整備事業 牧之原地区計画一般平面図

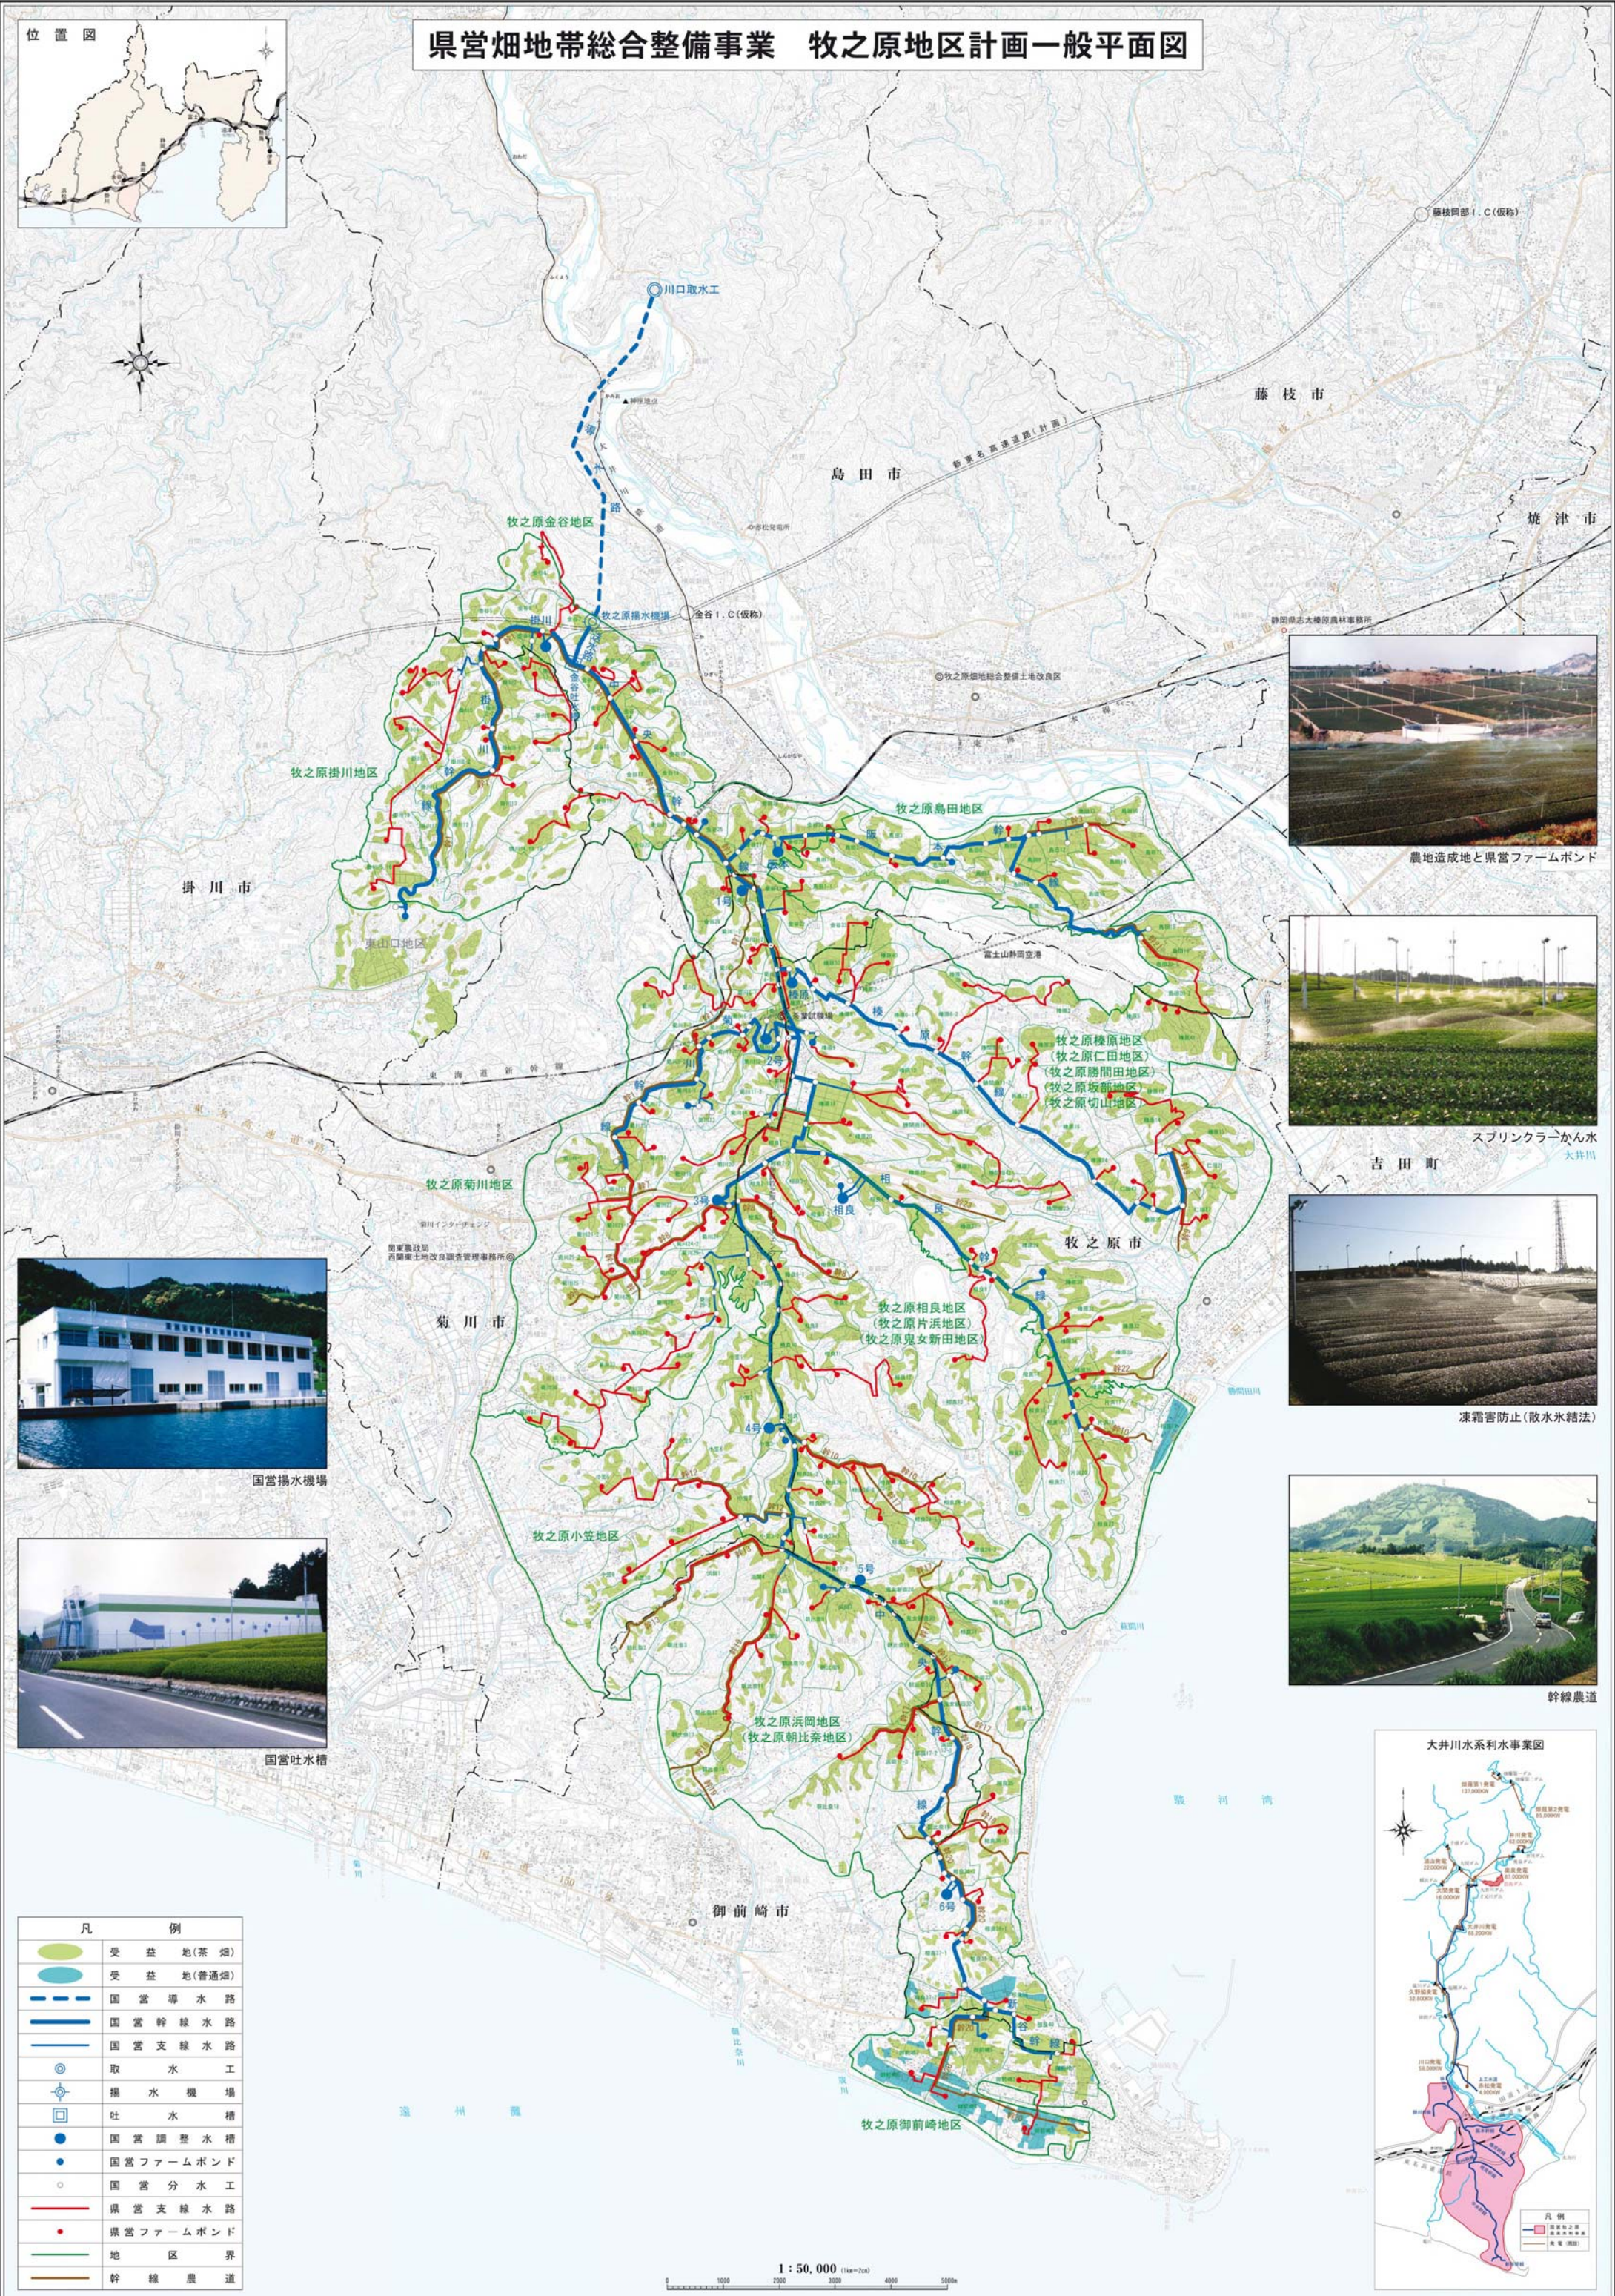

農地造成地と県営ファームボンド



スプリンクラーかん水



凍霜害防止(散水氷結法)



幹線農道



国営揚水機場



国営吐水槽

凡 例	
	受益地(茶畑)
	受益地(普通畑)
	国営導水路
	国営幹線水路
	国営支線水路
	取水工
	揚水機場
	吐水槽
	国営調整水槽
	国営ファームボンド
	国営分水工
	県営支線水路
	県営ファームボンド
	地区界
	幹線農道

1:50,000 (1km=7cm)

